




ŘEŠENÁ LOKALITA STAVBY

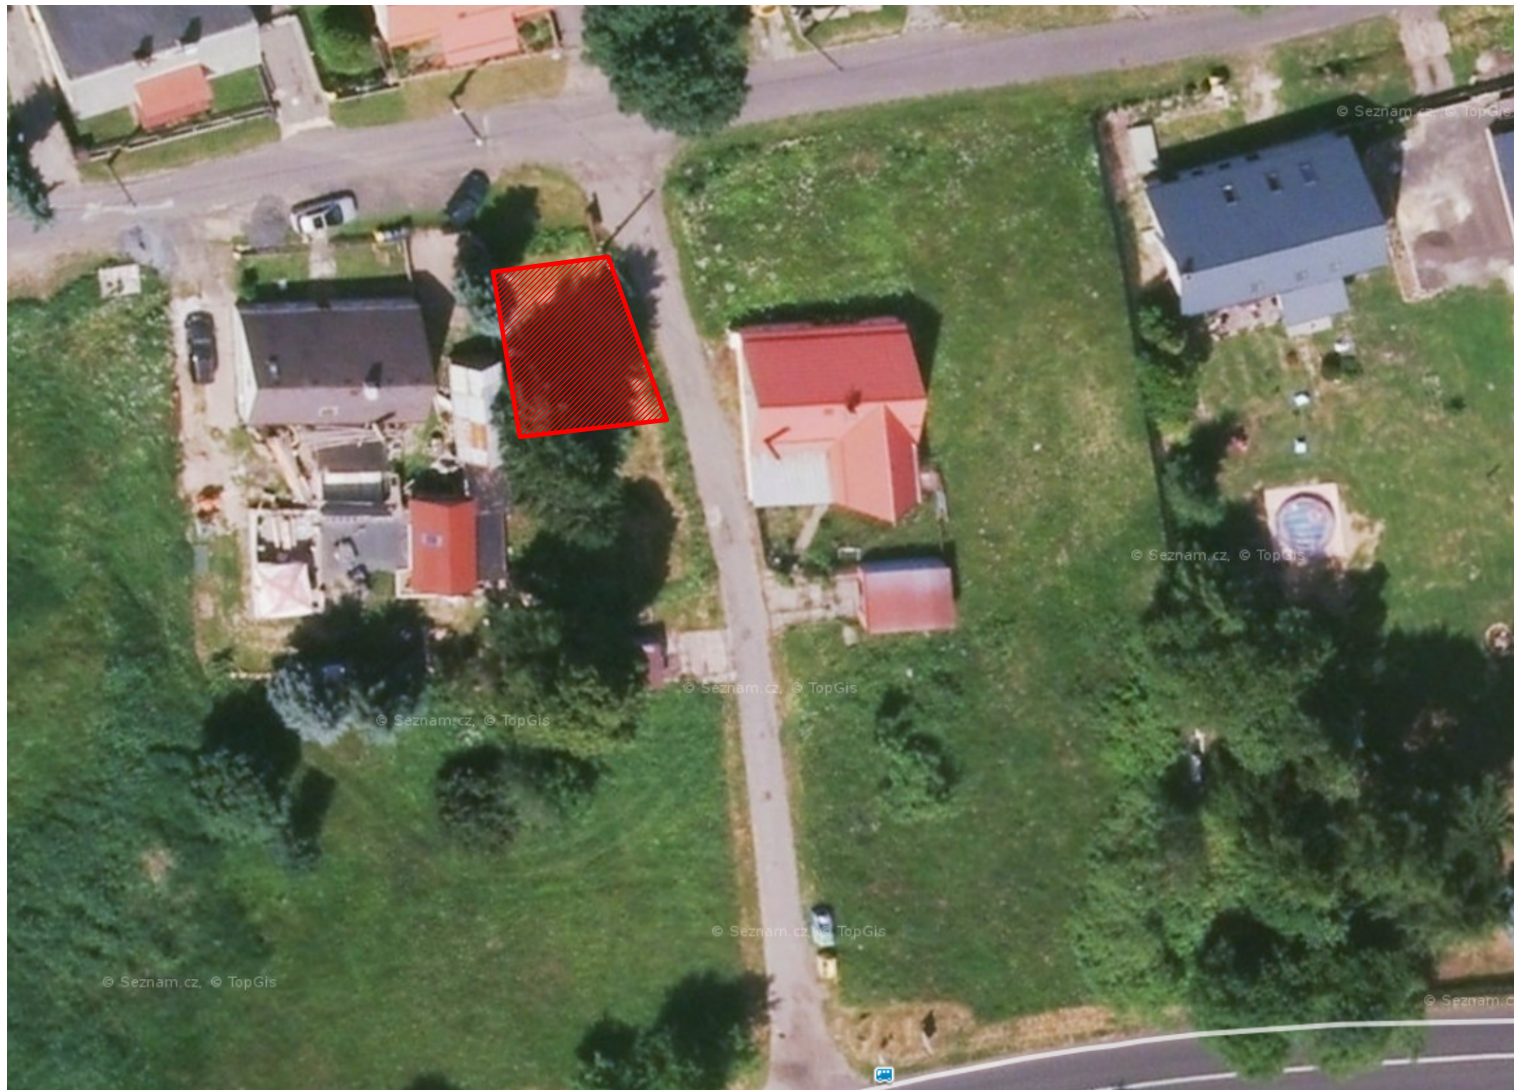

Dokumentace pro společné povolení stavby						
Autorizovaná osoba:			Vypracovala:		PROJEKTANT ČÁSTI PD F-PROJEKT-DOPRAVNÍ STAVBY s.r.o. Janáčkova 4642/5d 79601 Prostějov	
Ing. Barbara Zapletalová		ČKAIT: 1201337, obor: TD02	Ing. Martina Soldánová			
Místo stavby:		Obec Nová Ves v Horách [567329], k.ú. Mikulovice v Krušných horách [706001]				
Kraj:		Ústecký kraj				
Investor:		Obecní úřad Nová Ves v Horách				
Název stavby:					Formát:	A4
Zpevněná plocha pro kontejnerové stání na p.č. 21/6, 510/1 v k.ú. Nová Ves v Horách					Datum:	06/2022
					Stupeň:	DUR+DSP
Část: C - Situační výkresy					Číslo zakázky:	222003
					Měřítko:	-
Obsah:					Část dokumentace	Příloha
SITUACE ŠIRŠÍCH VZTAHŮ					C	1