


PŮDORYS - MULTIFUNKČNÍ HŘIŠTĚ

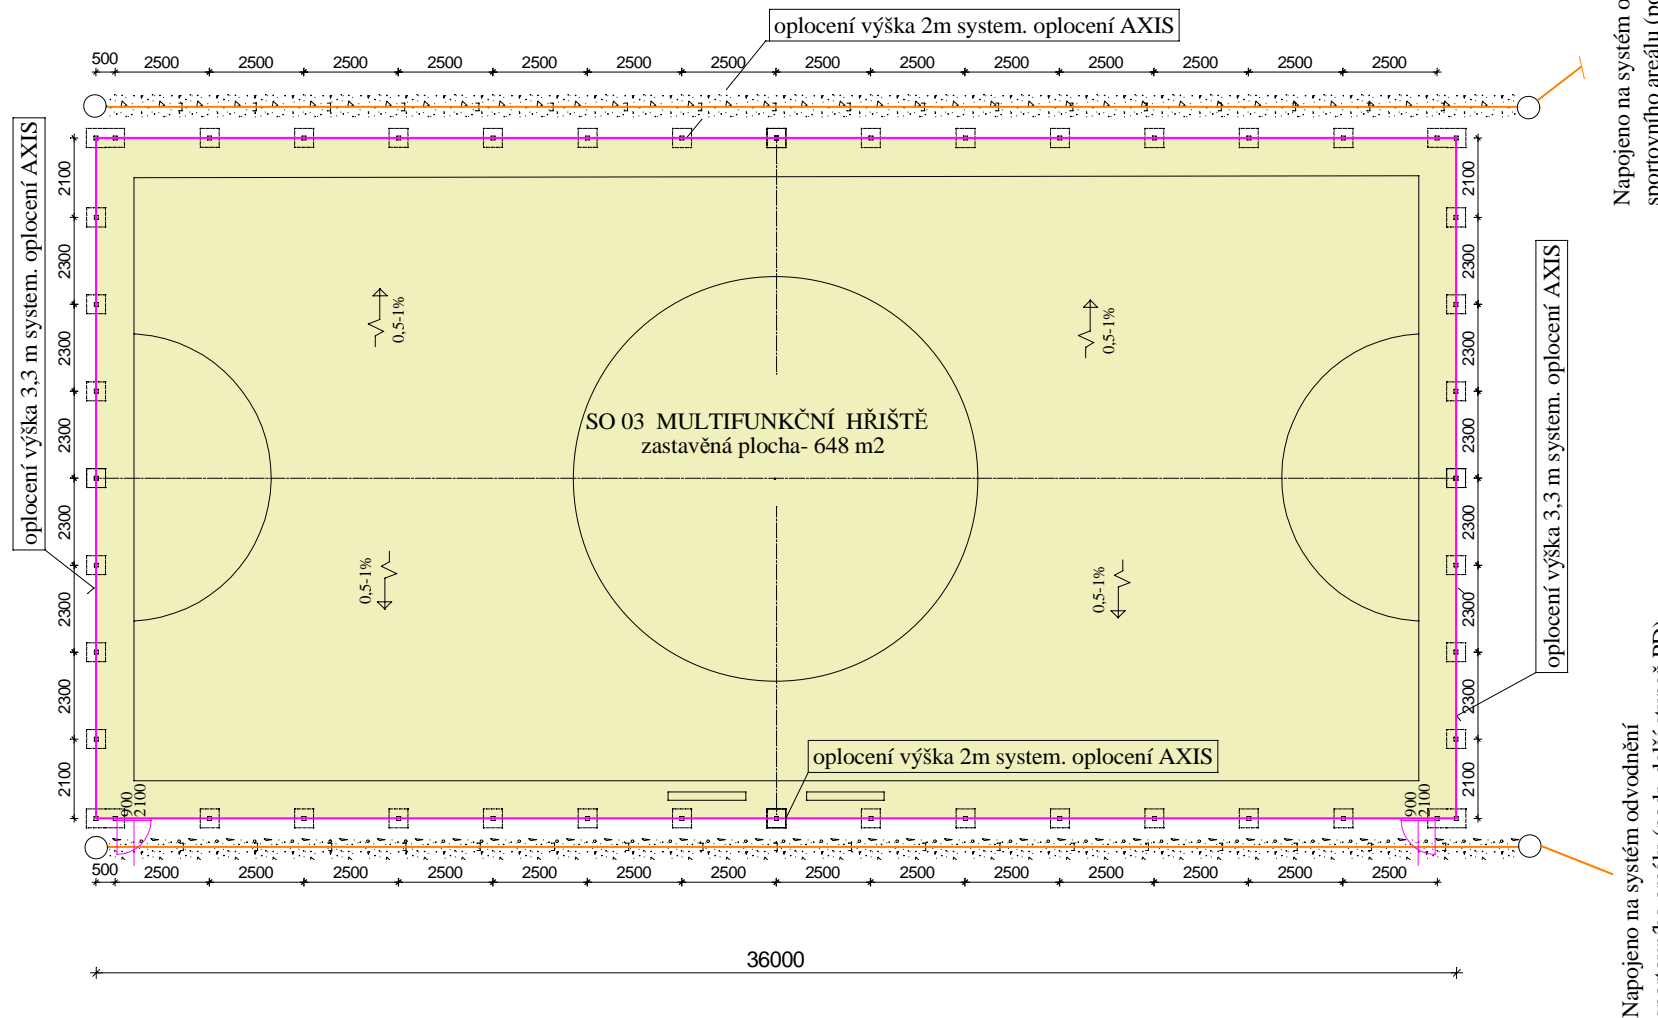

Napojeno na systém odvodnění sportovního areálu (podr. další stupeň PD)

Napojeno na systém odvodnění sportovního areálu (podr. další stupeň PD)

LEGENDA OBJEKTŮ

SO 03 MULTIFUNKČNÍ HŘIŠTĚ
zastavěná plocha- 648 m2

Povrchová úprava hřiště bude provedena s umělým povrchem ve skladbě NISAPLAST -
- tvrdý podklad – litý asfalt (beton s penetračním nátěrem)
- šterkopísek podklad
- hutněná pláň respektive původní zemina


Povrch hřiště je spádován ke stranám 0.5-1%.
Odvodnění bude provedeno povrchově do vsakovací drenáže

OPLOCENÍ HŘIŠTĚ

Oplocení hřiště bude realizováno pomocí systémových sloupků AXIS a systémových panelů výplně AXIS. Sloupky budou vetknuty do betonových patek rozměru 600x600/900 mm. Patky budou betonovány na vrstvě šterkopískového podsypu mocnosti 150 mm. Výška plotu bude realizována 2,0 m po stranách hřiště a 3,3 m za brankami. Osová vzdálenost sloupků oplocení výšky 2,0 m je dle údajů výrobce 2,5 m a u oplocení výšky 3,3 m 2,3 m. Hloubka kotvení sloupků do základové patky u oplocení výšky 2,0 m je navržena 0,5 m a u oplocení výšky 3,3 m - 0,6 m. Doporučuje se použít nástavců a systému zavěšených sítí za brankami.

VSAKOVACÍ DRENÁŽ

Odvodnění povrchu hřiště je navržen systém drenáží OPTI DRAIN DN 100- 160 mm. Dešťové vody jsou odvodňovacím systémem svedeny ke vsakovacím drenážím OPTI DRAIN DN 160. který bude odvodňovat celý sportovní areál. Součástí systému jsou rovněž kontrolní šachty OPTI-CONTROL a PVC potrubí DN 160 mm.

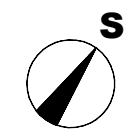

AUTORIZAČNÍ RAZÍTKO

PŘÍPADNÉ ZMĚNY TĚTO PROJEKTOVÉ DOKUMENTACE
LZE PROVÉST POUZE PO PÍSEMNÉM ODSOUHLASENÍ
ZODPOVĚDNÉHO PROJEKTANTA

PROJEKTANT: SDP LITVÍNŮV, spol. s r.o. PROJEKČNÍ A INŽENÝRSKÁ ČINNOST			SDP LITVÍNŮV, spol.sr.o. Chudeřínská 44 436 01 Litvínov tel. 476752664 608968891 e-mail: sdppr@volny.cz	
INVESTOR: OBEC NOVÁ VES V HORÁCH				
VYPRACOVAL	ING. RADEK KŘESÁK	<i>[Signature]</i>		
PROJEKTANT ZAKÁZKY	ING. RADEK KŘESÁK	<i>[Signature]</i>		
ZODP. PROJEKTANT	ING. JINDŘICH JANOUŠEK	<i>[Signature]</i>		
AKCE: Katastrální území : NOVÁ VES V HORÁCH, kraj ÚSTECKÝ			FORMÁT	A4x2
VÍCEÚČELOVÝ SPORTOVNÍ AREÁL			DATUM	03/2011
na pozemku p.č. 600/2, 607/2, 607/5, 608, 1367/1, 1407			MĚŘÍTKO	1 : 200
PS/SO : k.ú. Nová Ves v Horách			STUPEŇ PD	PD PRO UZEMNÍ ŘÍZENÍ
SO 03 MULTIFUNKČNÍ HŘIŠTĚ			ČÍSLO ZAKÁZKY	04/2011
VÝKRES MULTIFUNKČNÍ HŘIŠTĚ - PŮDORYS , POHLEDY			ČÍSLO VÝKRESU	ČÍSLO VYHOT.
			2	