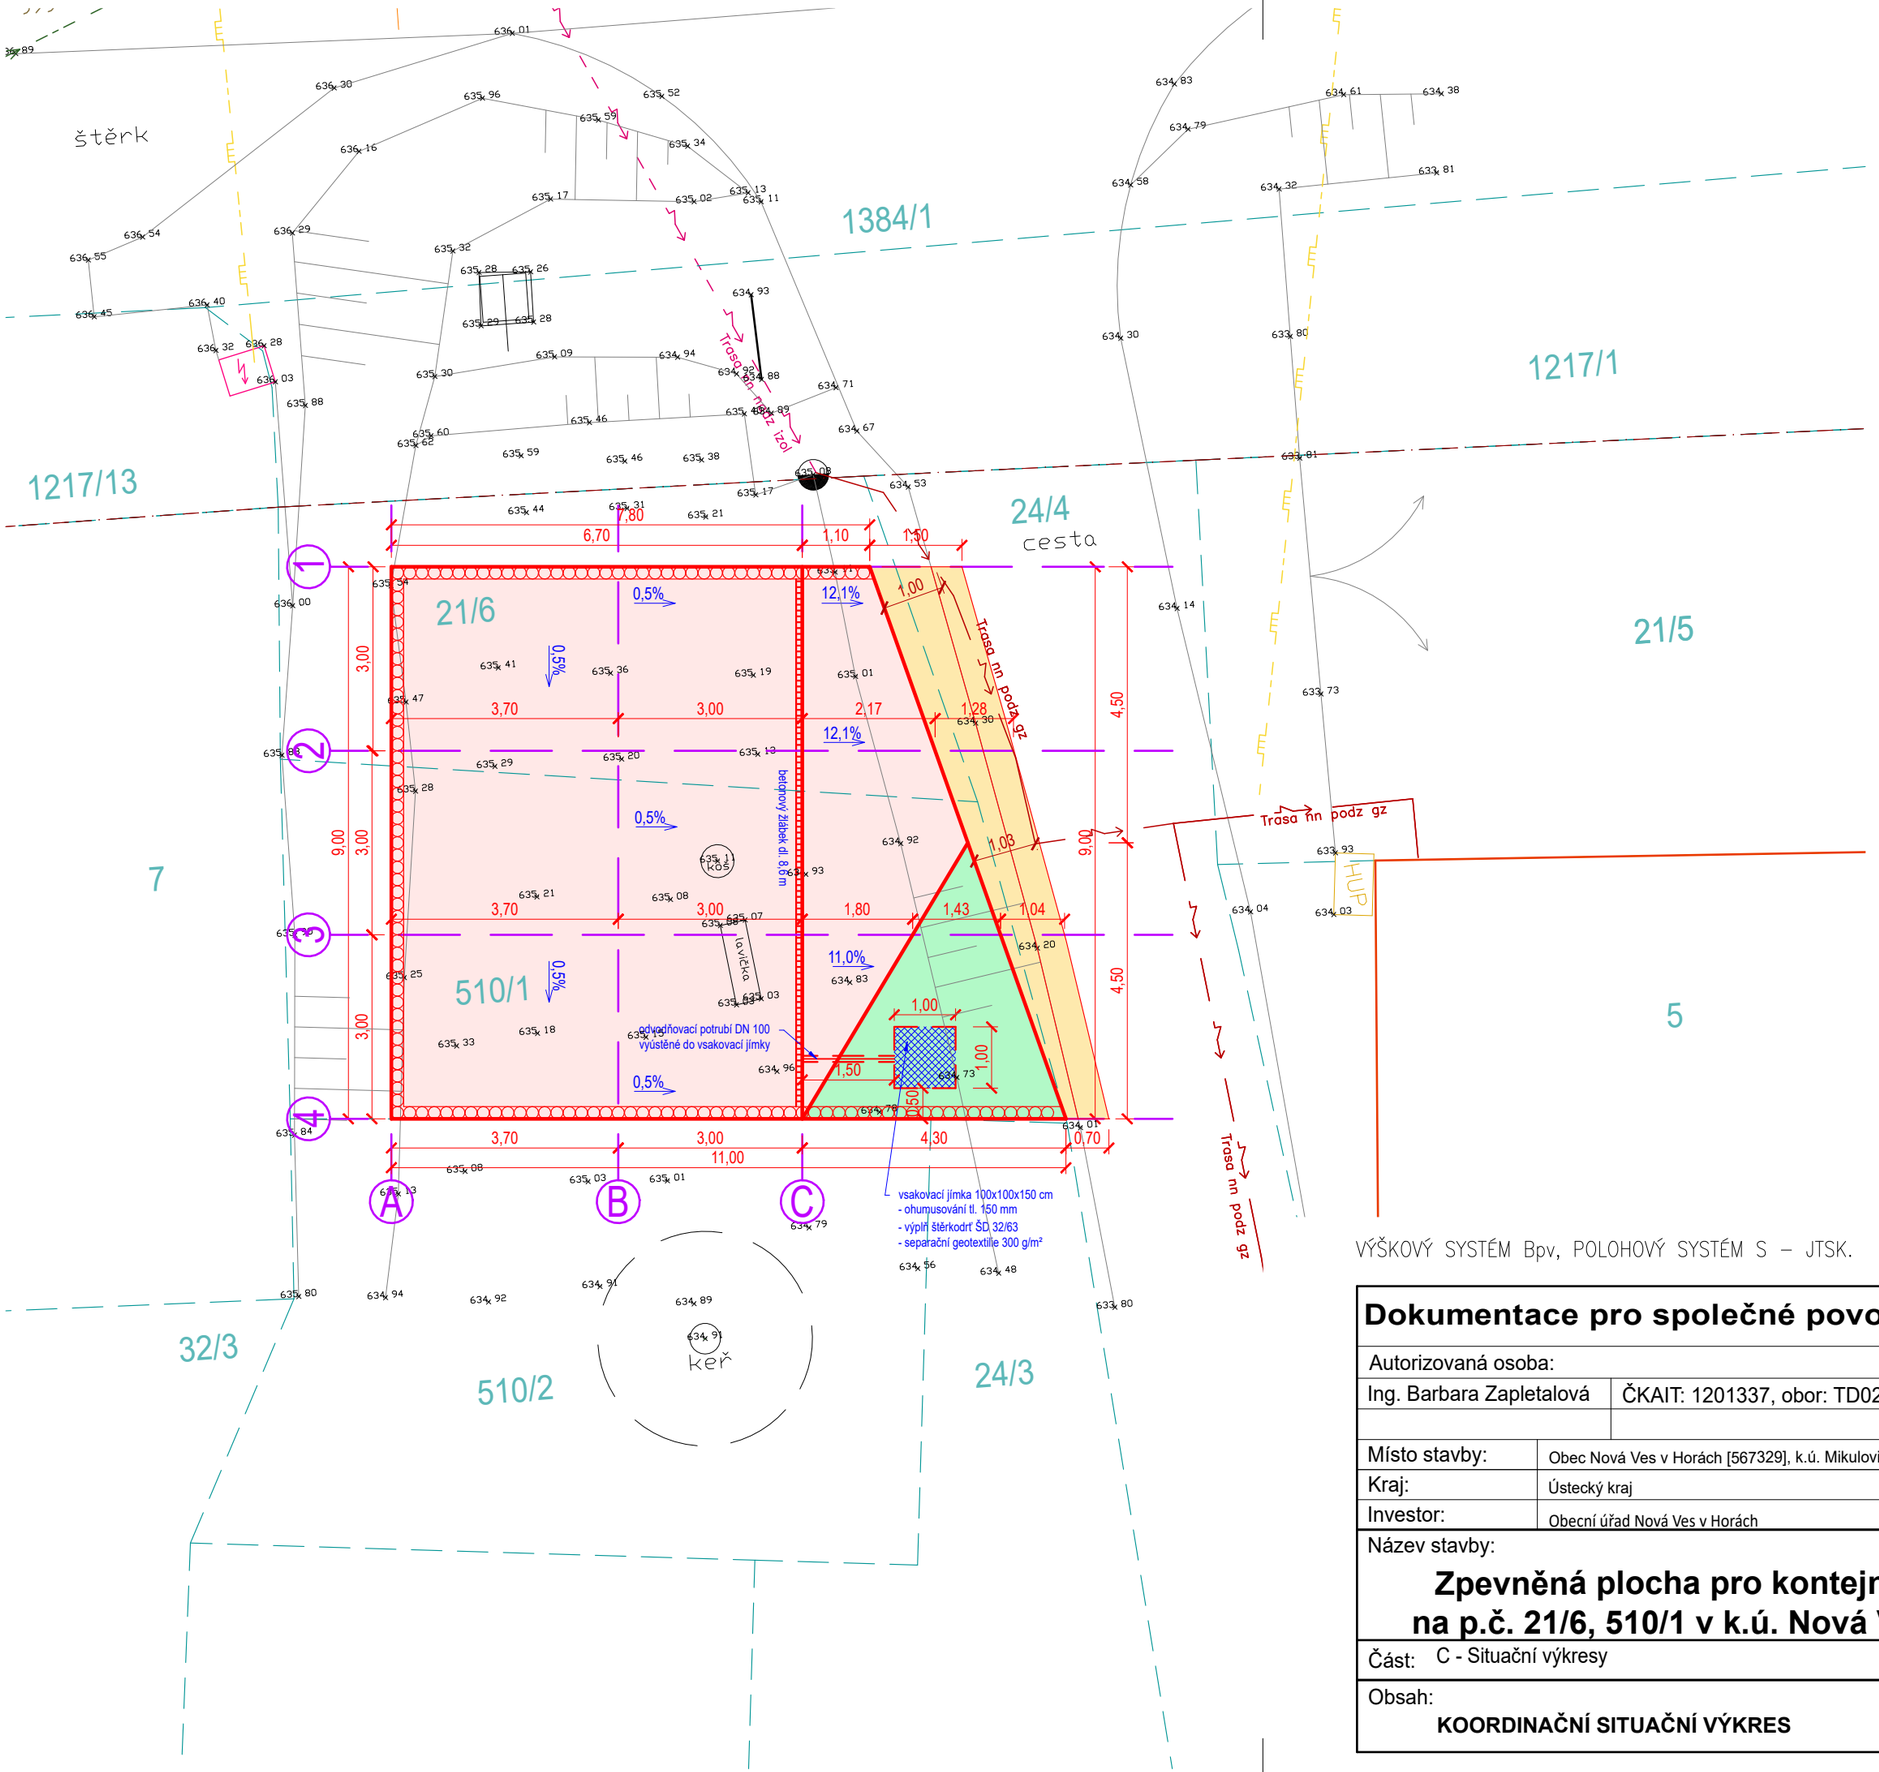

LEGENDA:

STÁVAJÍCÍ PLOCHY

- HRANICE POZEMKŮ DLE KN
- STÁVAJÍCÍ STAVEBNÍ OBJEKTY
- STÁVAJÍCÍ TERÉN DLE ZAMĚŘENÍ

STÁVAJÍCÍ INŽENÝRSKÉ SÍTĚ

- NADZEMNÍ SÍTĚ NN
- NADZEMNÍ SÍTĚ NN
- PLYNOVOD STL

NOVÉ ÚPRAVY PLOCH

- ZPEVNĚNÁ PLOCHA - DLAŽBA
- ZELEŇ
- DOPLNĚNÍ ASF. VRSTEV KOMUNIKACE

VÝŠKOVÝ SYSTÉM Bpv, POLOHOVÝ SYSTÉM S – JTSK.

Dokumentace pro společné povolení stavby

Autorizovaná osoba:		Vypracovala:	PROJEKTANT ČÁSTI PD
Ing. Barbara Zapletalová	ČKAIT: 1201337, obor: TD02	Ing. Martina Soldánová	F-PROJEKT-DOPRAVNÍ STAVBY s.r.o. Janáčkova 4642/5d 79601 Prostějov
Místo stavby:	Obec Nová Ves v Horách [567329], k.ú. Mikulovice v Krušných horách [706001]		
Kraj:	Ústecký kraj		
Investor:	Obecní úřad Nová Ves v Horách		

Název stavby:

Zpevněná plocha pro kontejnerové stání na p.č. 21/6, 510/1 v k.ú. Nová Ves v Horách

Část: C - Situační výkresy

Obsah:

KOORDINAČNÍ SITUAČNÍ VÝKRES

Formát:	2xA4
Datum:	06/2022
Stupeň:	DUR+DSP
Číslo zakázky:	222003
Měřítko:	1:100
Část dokumentace	Příloha
C	3