


ÚZEMNÍ PLÁN NOVÁ VES V HORÁCH

hlavní výkres - dopravní infrastruktura, kulturní dědictví

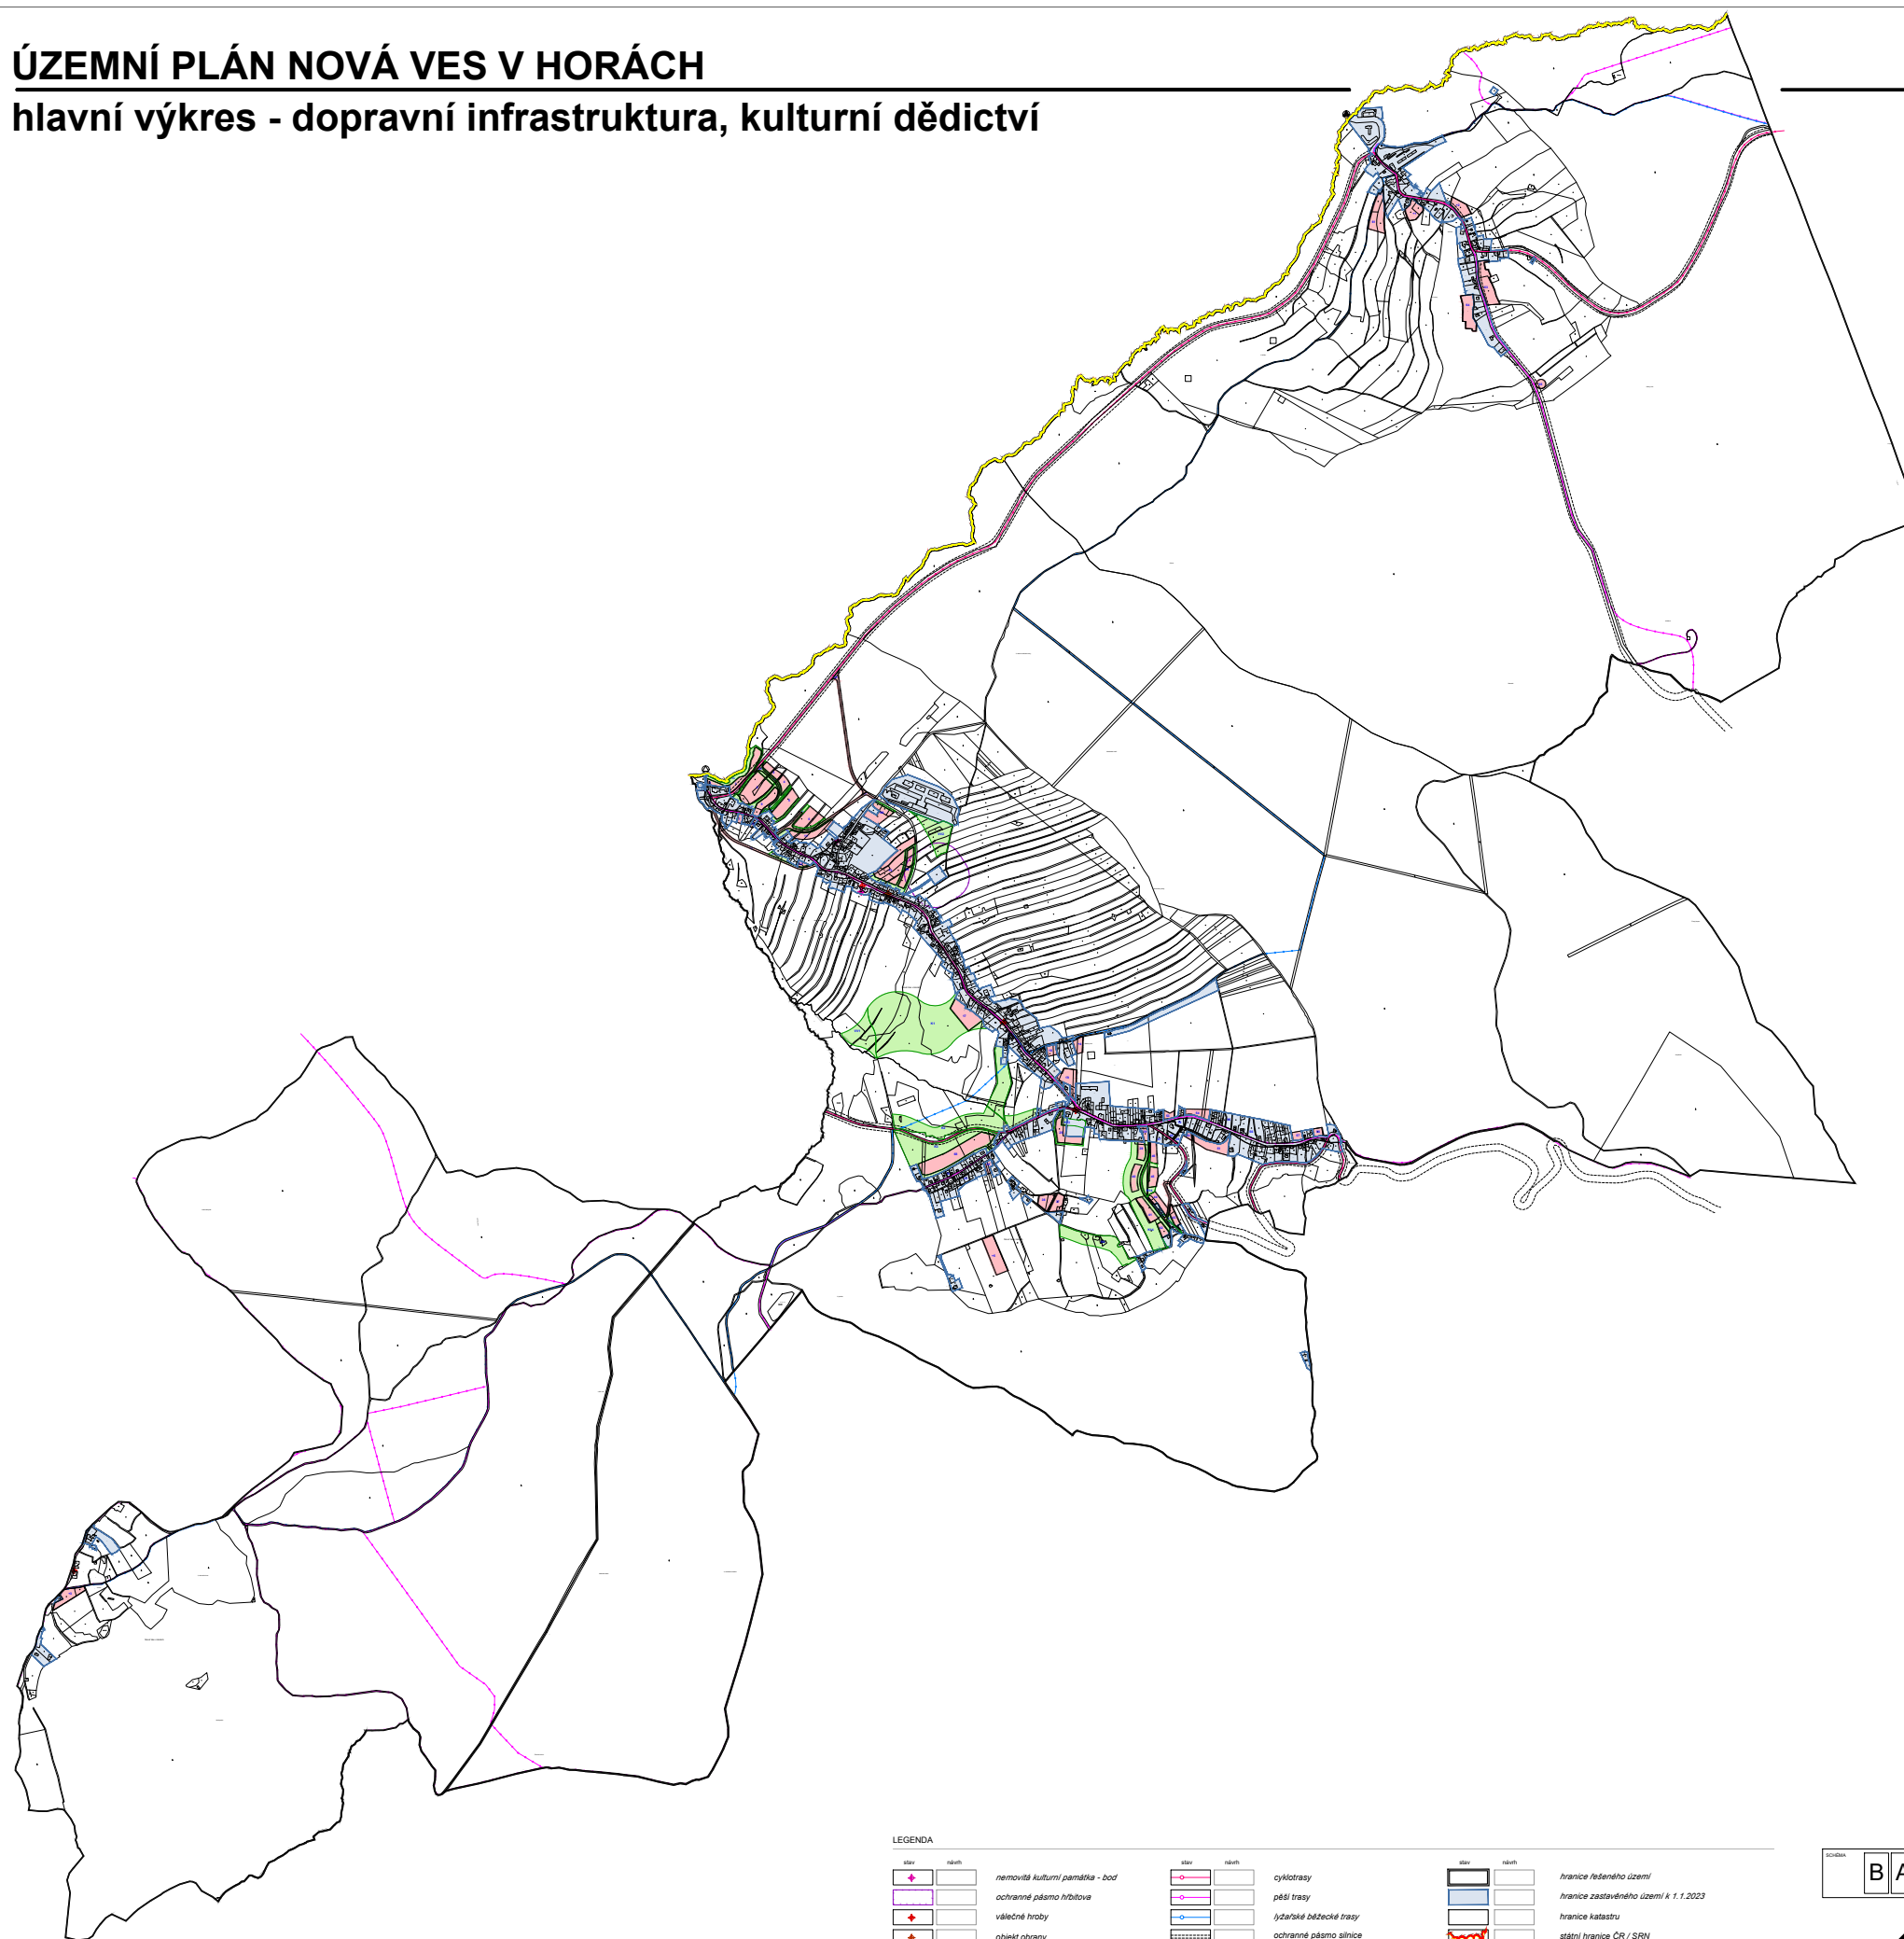

LEGENDA

obrazek	obrazek	popis	obrazek	obrazek	popis	obrazek	obrazek	popis
		nemovité kulturní památka - bod			cyklotrasy			hranice řešeného území
		ochranné pásmo hřbitova			pěší trasy			hranice zastavěného území k 1.1.2023
		všeobecné hroby			lyžařské běžecké trasy			hranice katastru
		objekt obřadu			ochranné pásmo silnice			státní hranice ČR / SRN
					hraniční přechod pro silniční vozidla			hranice zastavěných ploch
					hraniční přechod turistický			hranice ploch přestavby
								hranice ploch změn v krajině

ARCHITECTONICKÝ KANCELÁŘ
 BŘEZINA & BLAGODAVSKÝ
 HLAVNÍ ZÁMĚR: ÚZEMNÍ PLÁN NOVÁ VES V HORÁCH
 PŘÍRODNÍ: MÍSTNÍ ÚZEMNÍ ÚPRAVA
 ZÁK. Č. 163/2013 Sb.
 STAVBA: ÚZEMNÍ PLÁN
 DOKUM. Č. 1.02