


ÚZEMNÍ PLÁN NOVÁ VES V HORÁCH

hlavní výkres - vodní hospodářství

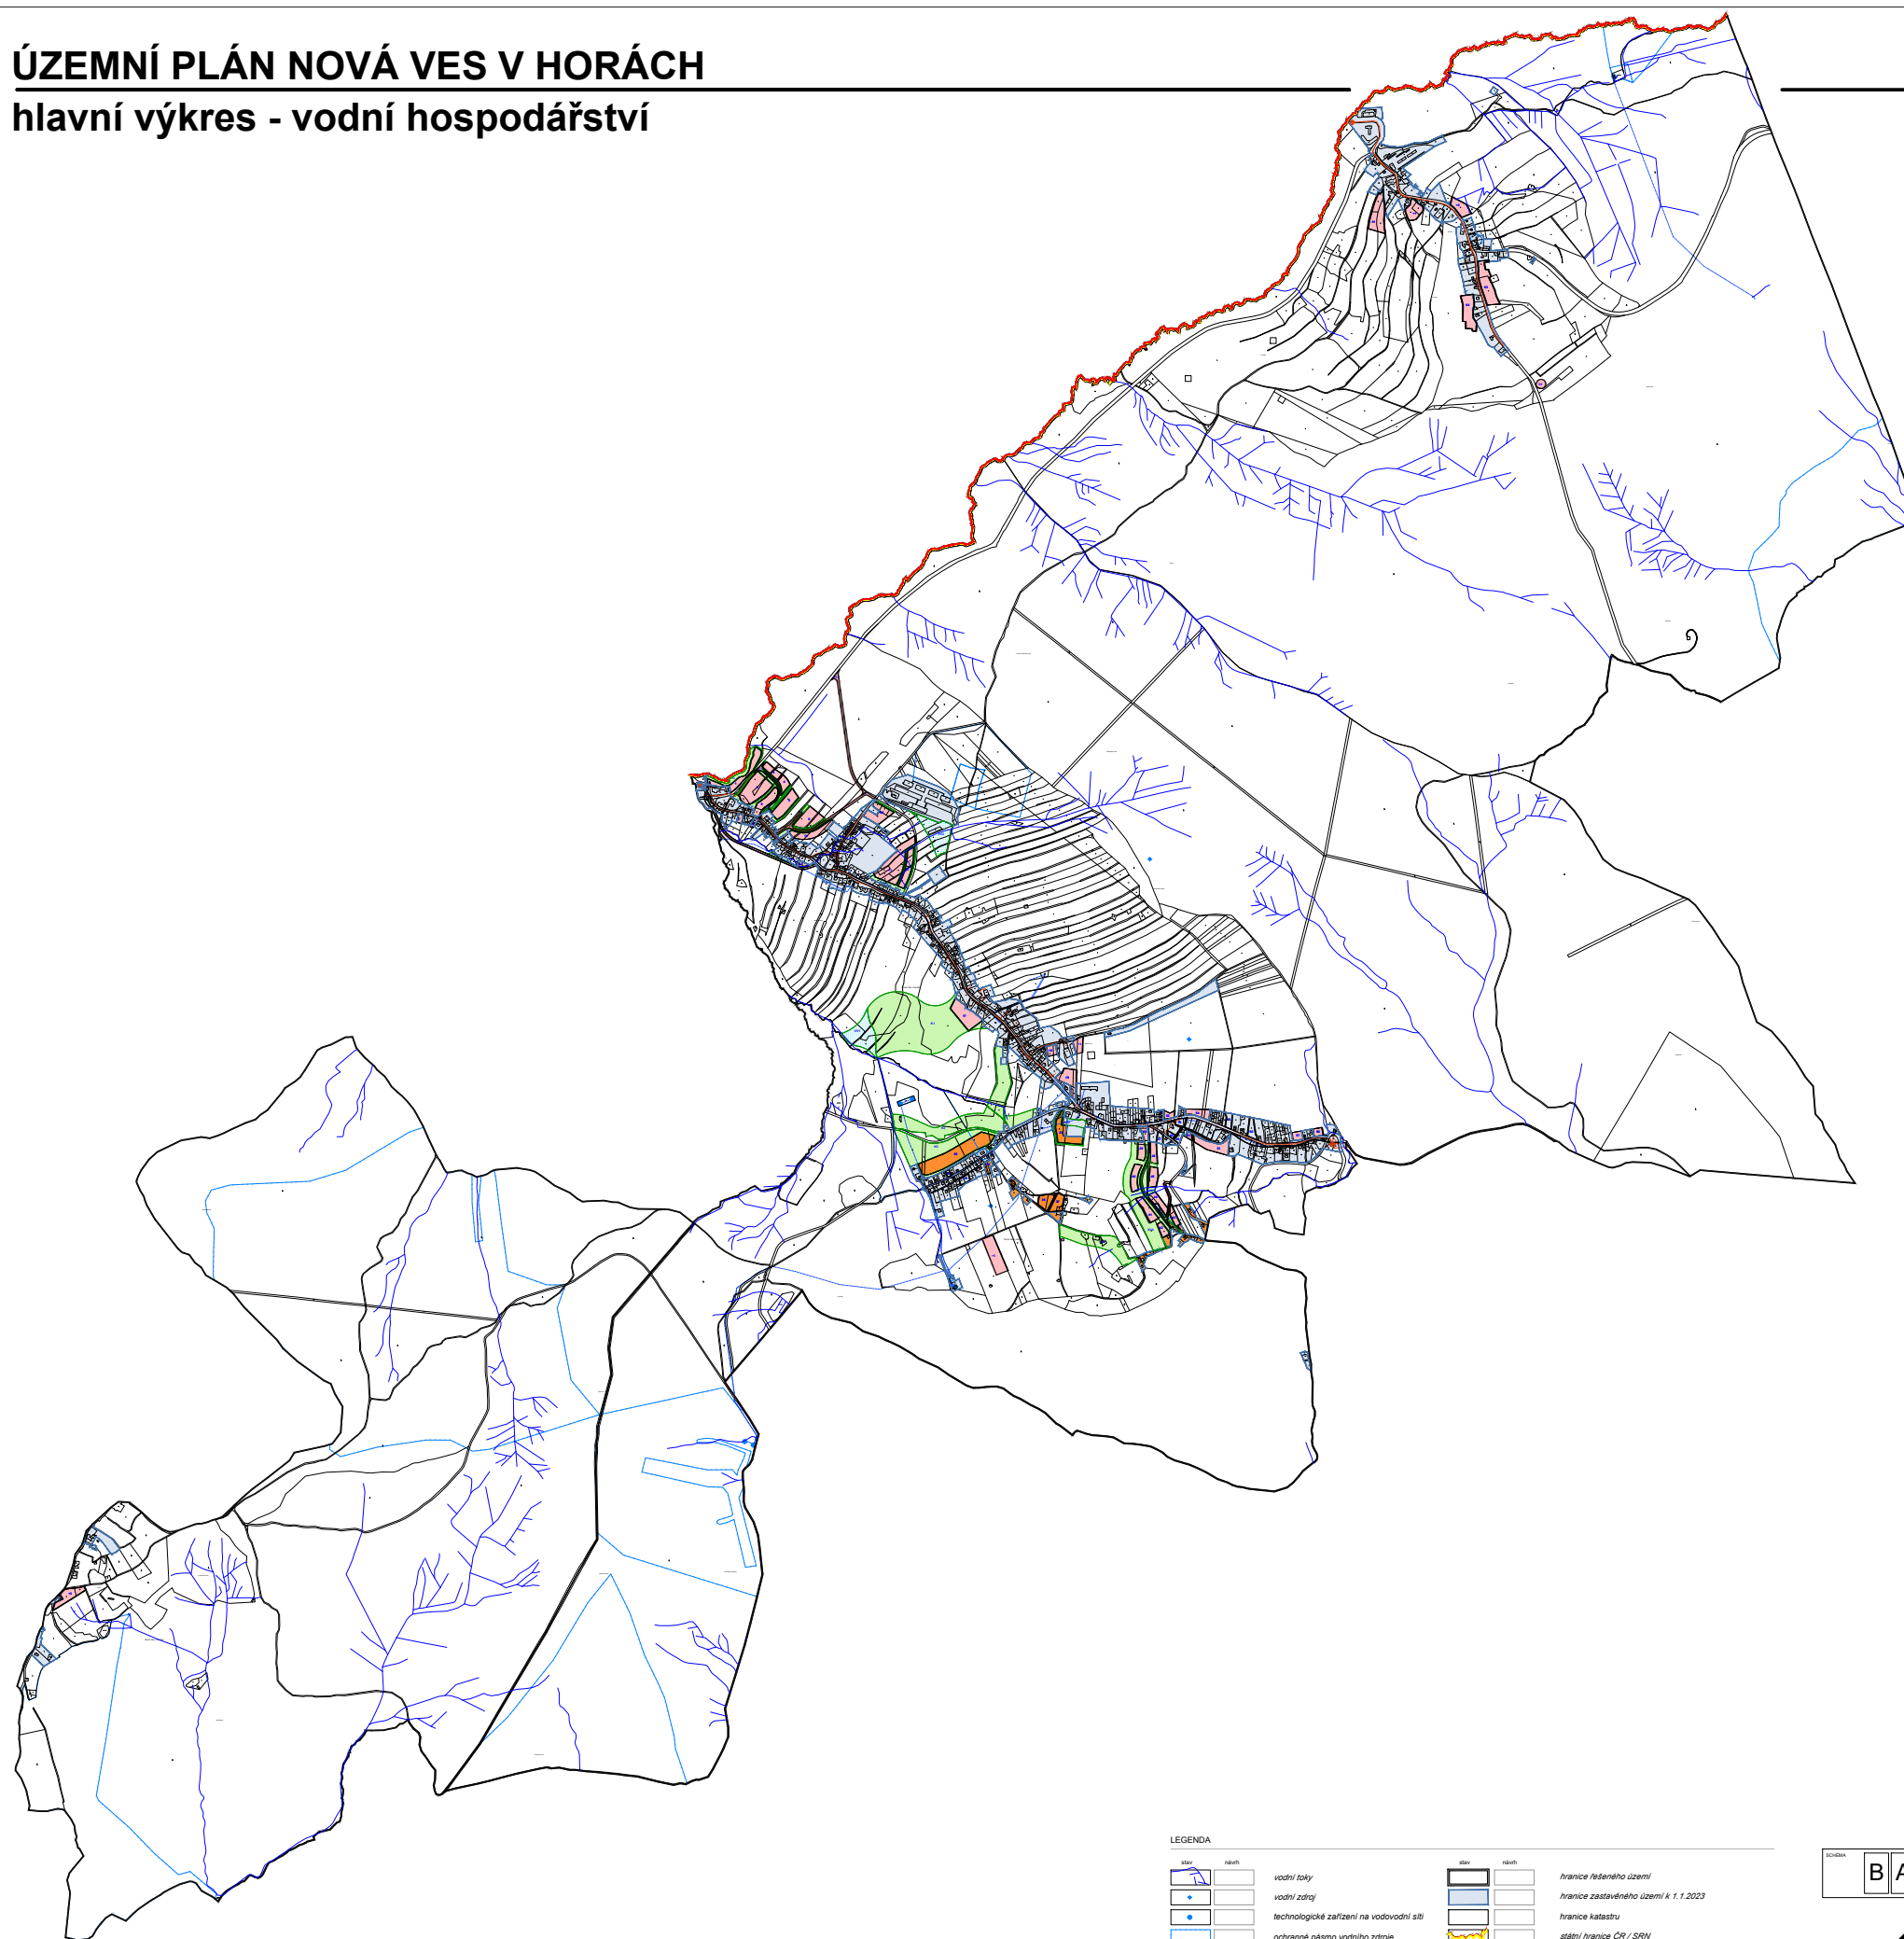

LEGENDA

	vodní toky		hranice řešeného území
	vodní zdroj		hranice zastavěného území k 1.1.2023
	technologické zařízení na vodovodní síti		hranice katastru
	ochranné pásmo vodního zdroje		státní hranice ČR / SRN
	plochy pro zvýšení retenční území		hranice zastavěných ploch
	vodovod		hranice ploch přestavby
	kanalizace		hranice ploch změn v krajině
	ČOV		

ING. ARCH. LAŠKA
 ARCHITECTONICKÝ KOLEKTIV
 PRŮBA A ŠKARNOVSKÝ
 MÍSTO ZMĚNY: ÚZEMNÍ PLÁN NOVÁ VES V HORÁCH
 PŘÍRODNÍ: NOVÁ VES V HORÁCH ÚSTŘEDÍ GRAF
 MĚŘITELNÝ: 1 : 5 000

HLAVNÍ VÝKRES
 KONCEPCE VODOHOSPODÁŘSKÉHO ŘEŠENÍ

1.03