ÚZEMNÍ PLÁN

NOVÁ VES V HORÁCH

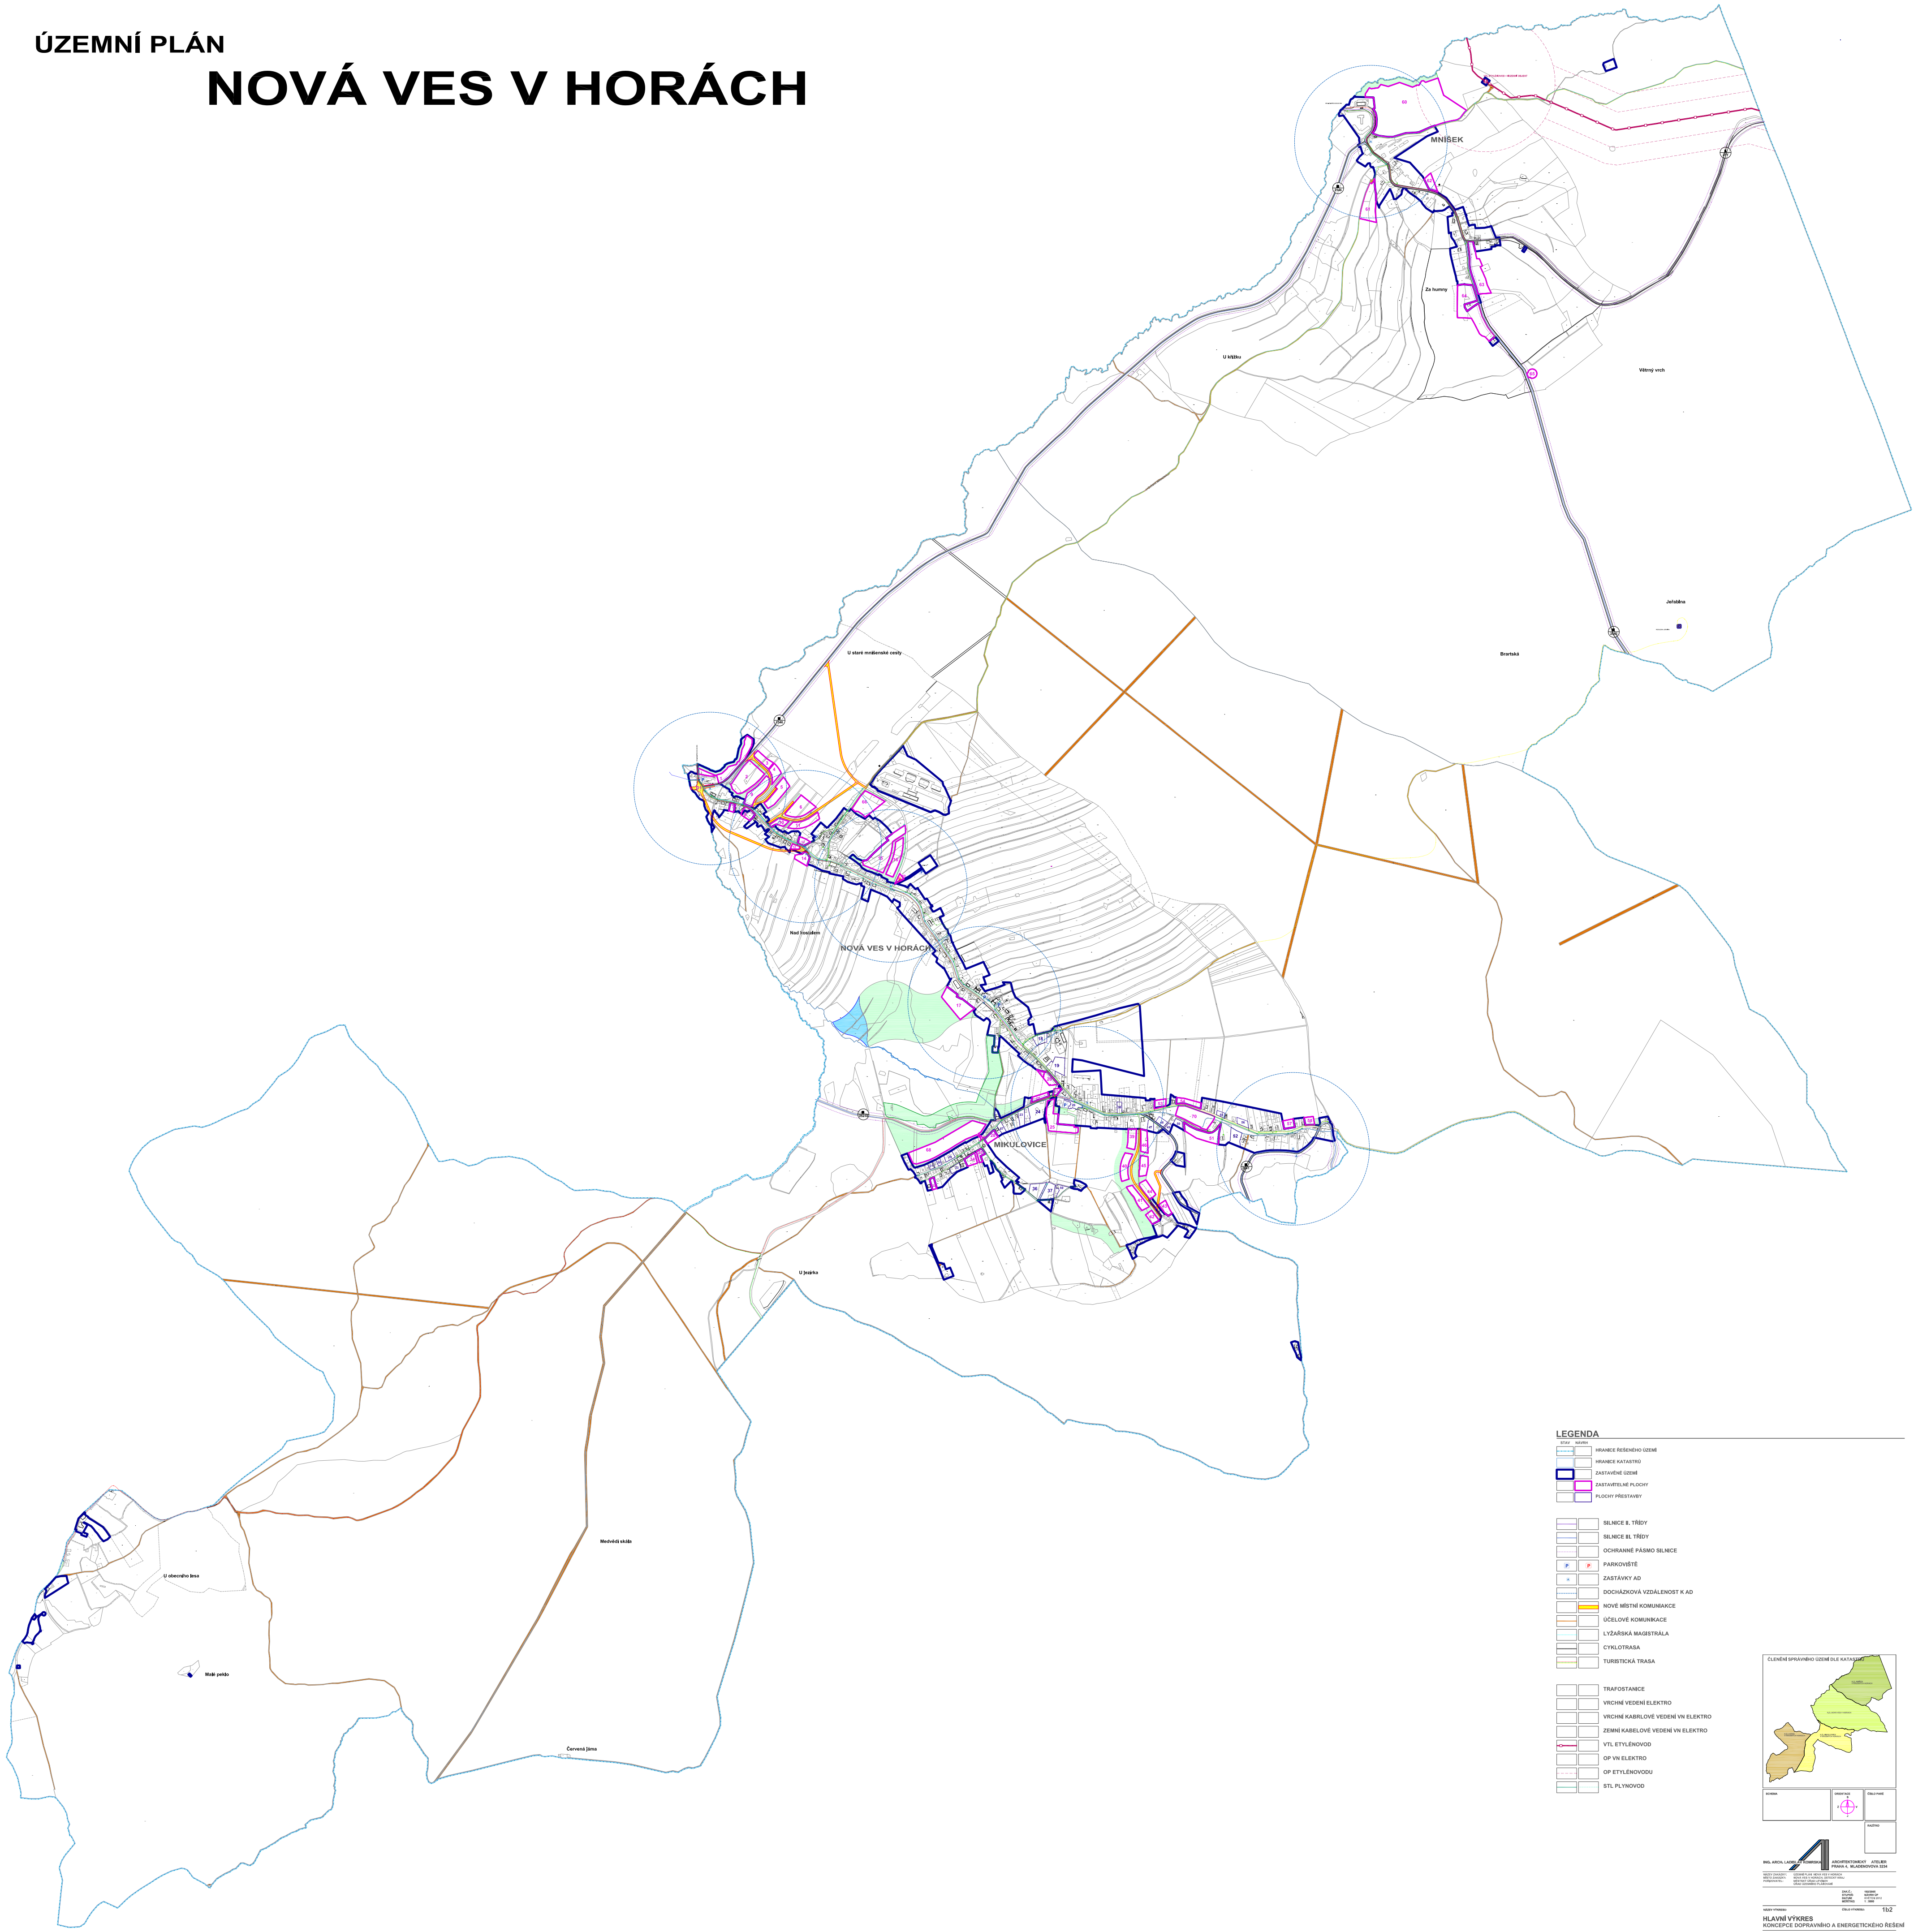

LEGENDA

STAV	NÁVRH	
┄		HRANICE ŘEŠENÉHO ÚZEMÍ
▭		HRANICE KATASTRŮ
▭		ZASTAVĚNÉ ÚZEMÍ
	▭	ZASTAVITELNÉ PLOCHY
	▭	PLOCHY PŘESTAVBY
─		SILNICE II. TŘÍDY
─		SILNICE III. TŘÍDY
┄		OCHRANNÉ PÁSMO SILNICE
P	P	PARKOVIŠTĚ
A		ZASTÁVKY AD
┄		DOCHÁZKOVÁ VZDÁLENOST K AD
	─	NOVÉ MÍSTNÍ KOMUNIKACE
─		ÚČELOVÉ KOMUNIKACE
─		LYŽAŘSKÁ MAGISTRÁLA
─		CYKLOTRASA
─		TURISTICKÁ TRASA
		TRAFOSTANICE
		VRCHNÍ VEDENÍ ELEKTRO
		VRCHNÍ KABRLOVÉ VEDENÍ VN ELEKTRO
		ZEMNÍ KABELOVÉ VEDENÍ VN ELEKTRO
─		VTL ETYLÉNOVOD
		OP VN ELEKTRO
┄		OP ETYLÉNOVODU
─	┄	STL PLYNOVOD

ČLENĚNÍ SPRÁVNÍHO ÚZEMÍ DLE KATASTRŮ

SCHEMA

ORIENTACE

ČÍSLO PARÉ

RAZÍTKO

ING. ARCH. LADISLAV KOMRSKA
ARCHITEKTONICKÝ ATELIER
PRAHA 4, MLADENOVOVA 3234

NÁZEV ZAKÁZKY: ÚZEMNÍ PLÁN NOVÁ VES V HORÁCH
MÍSTO ZAKÁZKY: NOVÁ VES V HORÁCH, ÚSTECKÝ KRAJ
POŘIZOVATEL: MĚSTSKÝ ÚŘAD LITVÍNOV
ÚŘAD ÚZEMNÍHO PLÁNOVÁNÍ

ZAK.Č.: 192/2005
STUPEŇ: NÁVRH ÚP
DATUM: KVĚTEN 2012
MĚŘÍTKO: 1 : 5000

NÁZEV VÝKRESU:
ČÍSLO VÝKRESU: 1b2

HLAVNÍ VÝKRES
KONCEPCE DOPRAVNÍHO A ENERGETICKÉHO ŘEŠENÍ